


Vorhaben- und Erschließungsplan

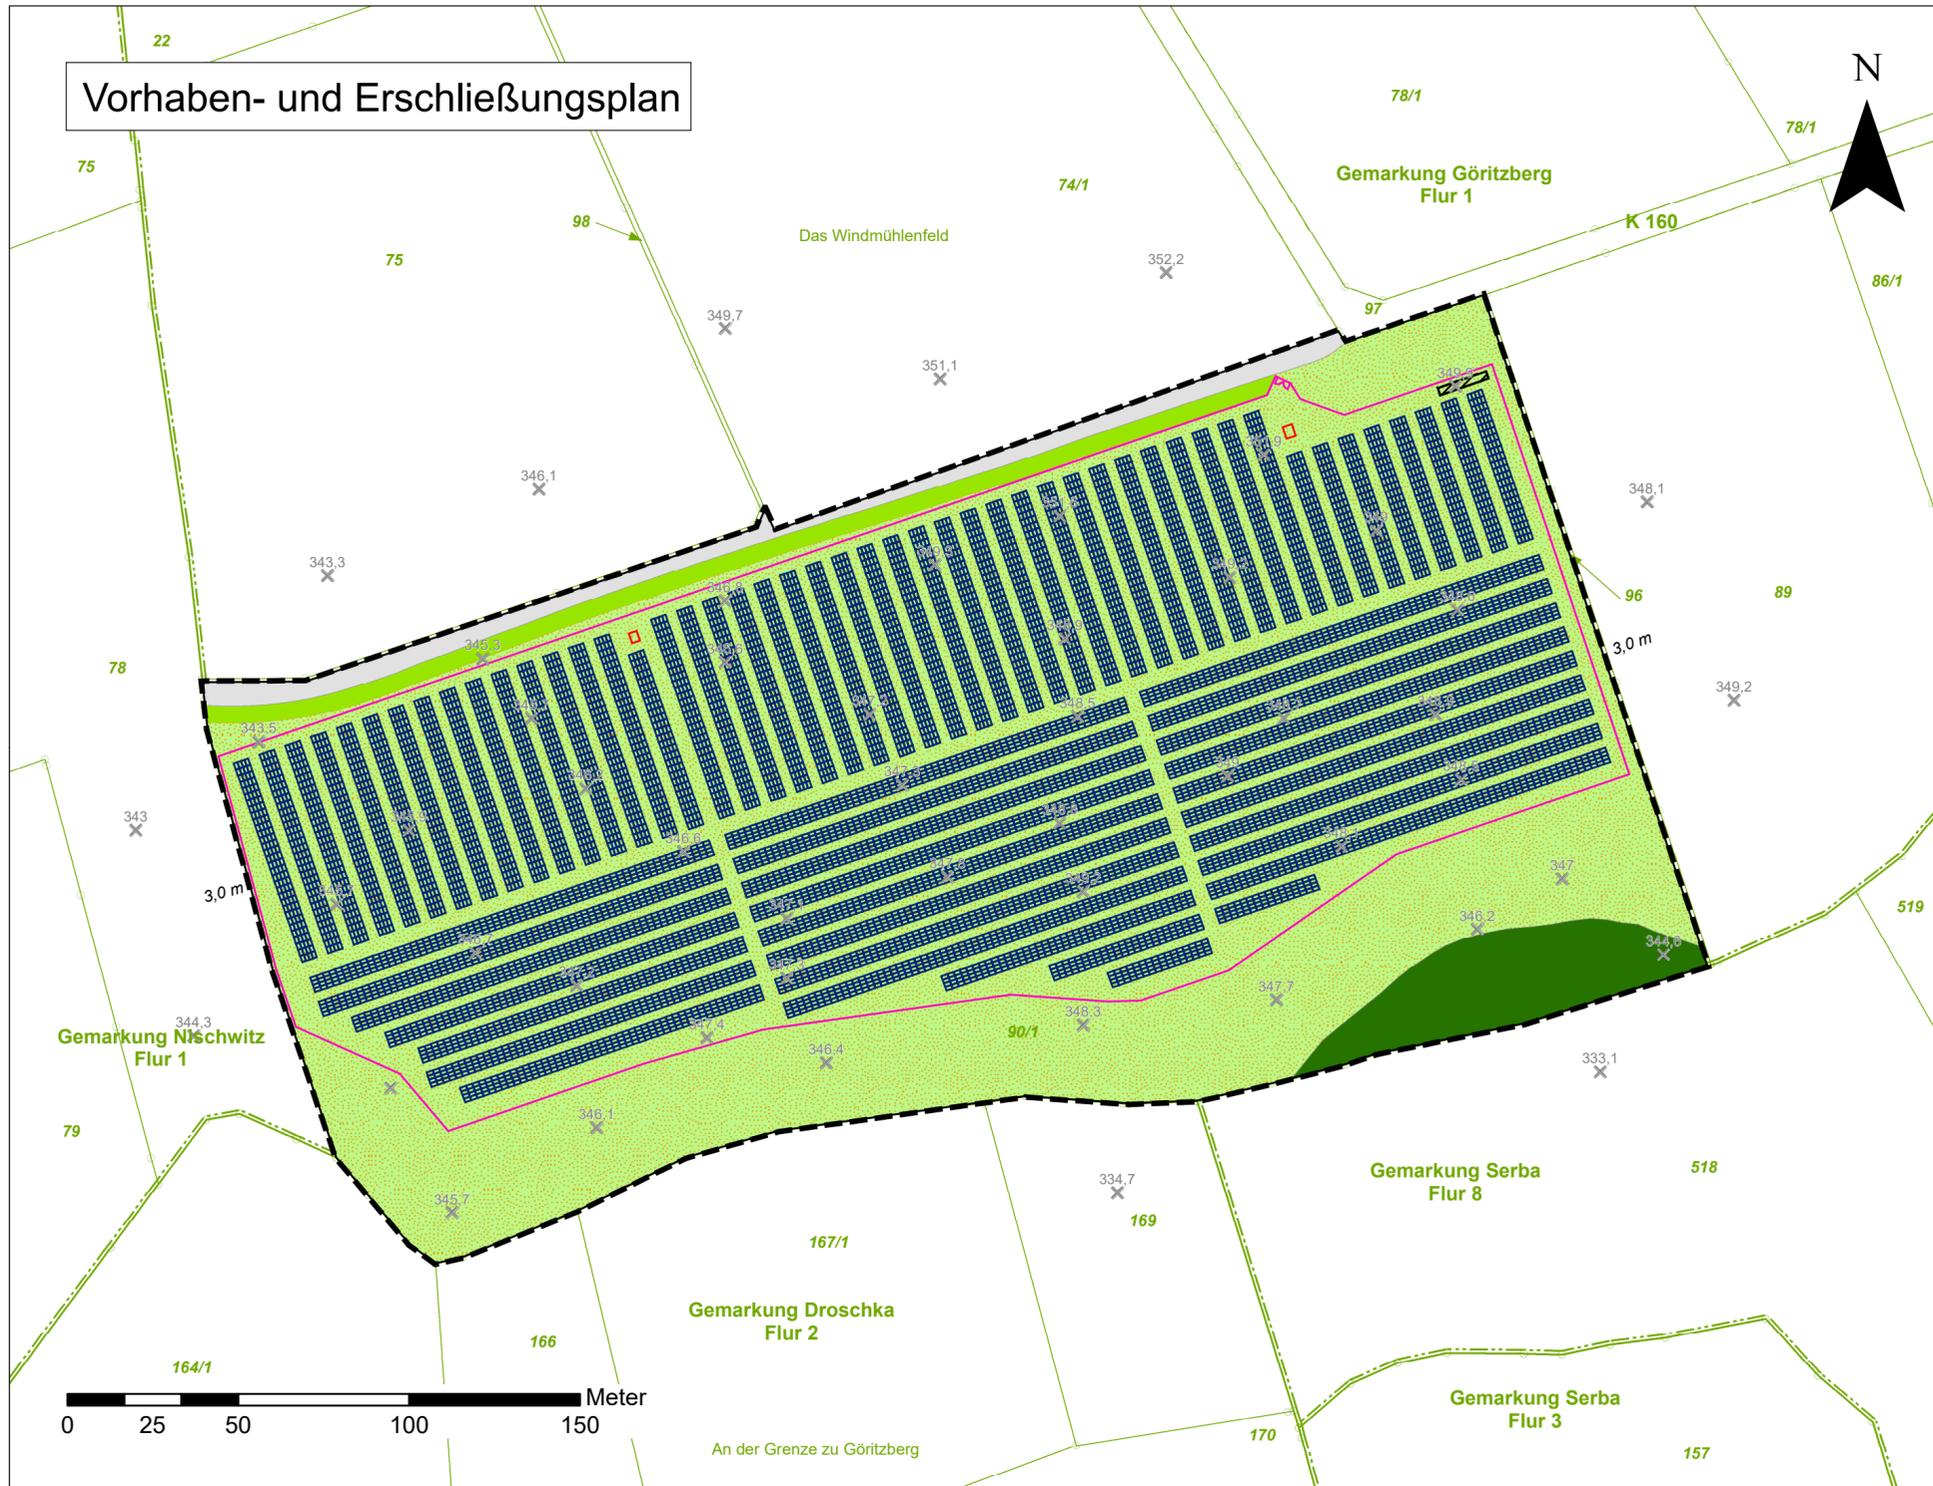


Legende

- | | | | |
|---|---------------------|---|-------------------------------------|
|  | extensives Grünland |  | Geltungsbereich des Bebauungsplanes |
|  | Strauchhecke |  | Flurstücksgrenzen |
|  | Wald |  | Solarmodule (Mono_S3_380_4H) |
|  | Wirtschaftsweg |  | Flurgrenze |
|  | Löschwassertank |  | Einfriedung |
|  | Trafostation |  | Höhenpunkte |

Stadt Bürgel, OT Göritzberg

vorhabenbezogener Bebauungsplan
"Solarpark Agrarflugplatz Göritzberg"
Stand: Vorentwurf

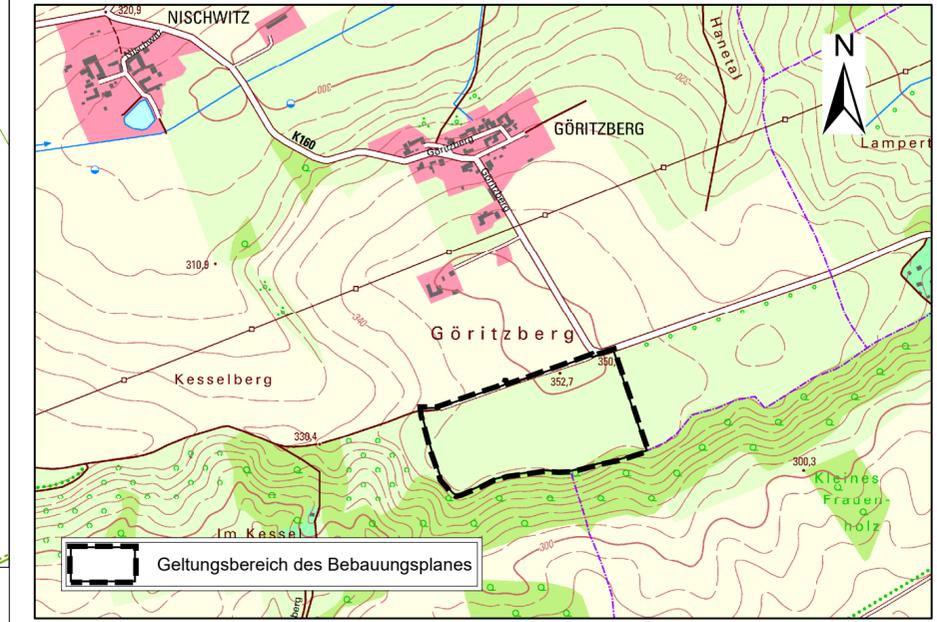

Anlage 2 - VEP Datum: 07.12.2021 Maßstab 1:1.500

Vorhabenträger:
BürgerEnergie Saale-Holzland eG
Nickelsdorf 1
07613

Planverfasser:
GLU Jena
Saalbahnhofstraße 27
07743 Jena

